

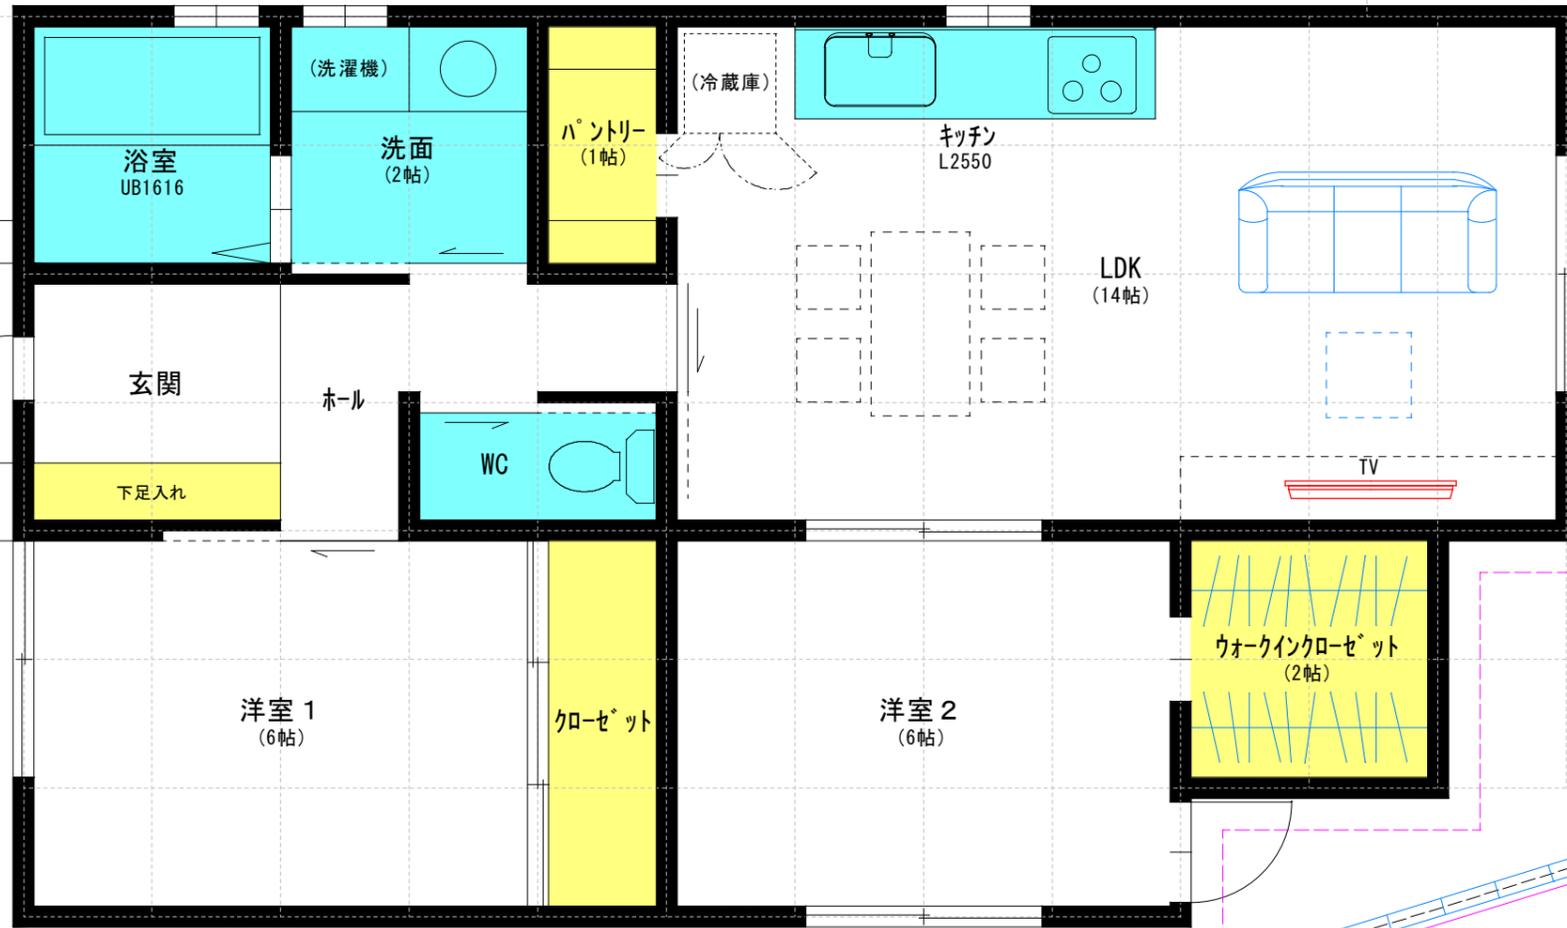
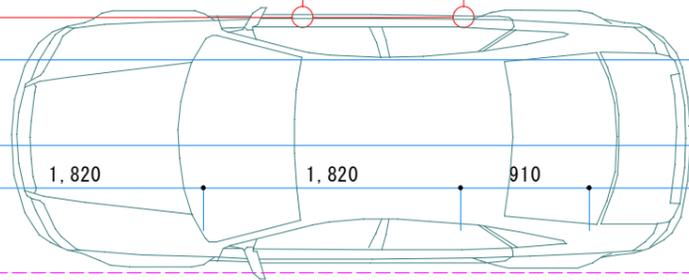
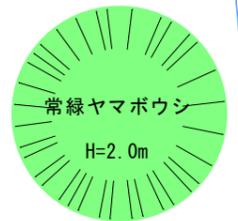


母屋

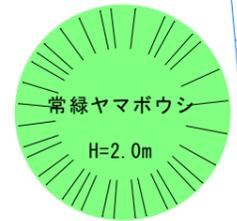

65.420m<sup>2</sup>

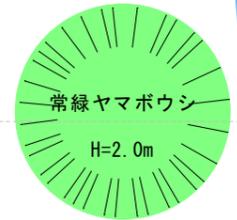

隣地境界線5.874

△屋根先端  
隣地境界線5.353

隣地境界線4.079


延床面積 65.42m<sup>2</sup> (19.79坪)




(隣地境界線) 10.648




設計監理 山内建築事務所		作製 年月日 担当	名称	図名
一般建築士事務所登録 愛知 (イ-3) 8486号		2025.01.25	荒木様邸 新築工事	平面図
管理建築士 建設大臣登録 一般建築士239373号 山内剛人		発行		製図
				整理 No
				図面 No

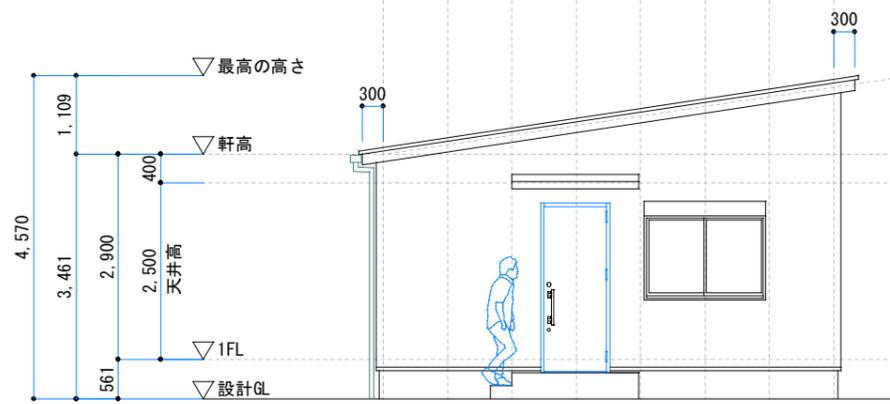


北 立面図 1/100

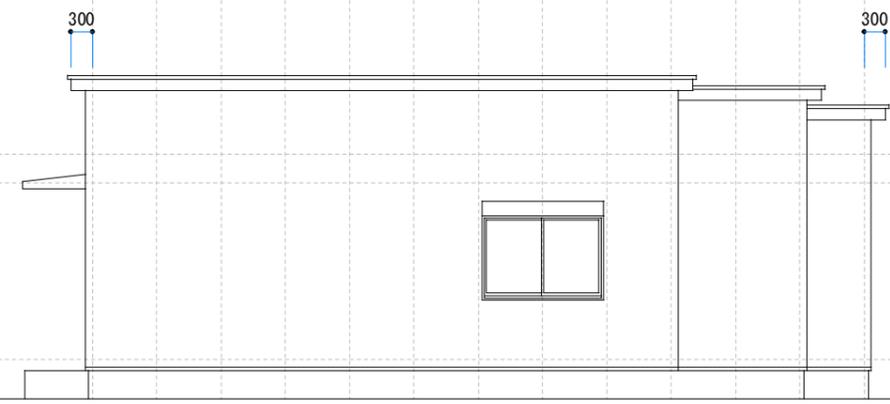

西 立面図 1/100

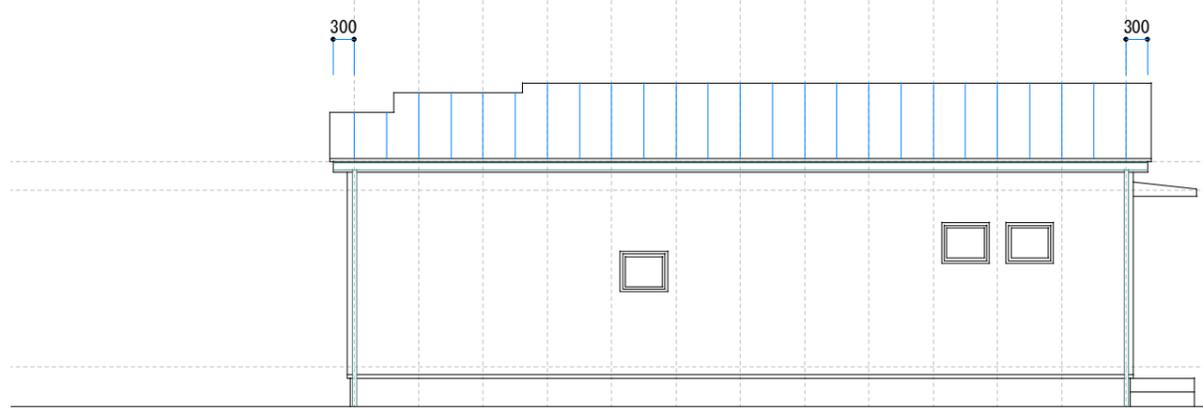

東 立面図 1/100

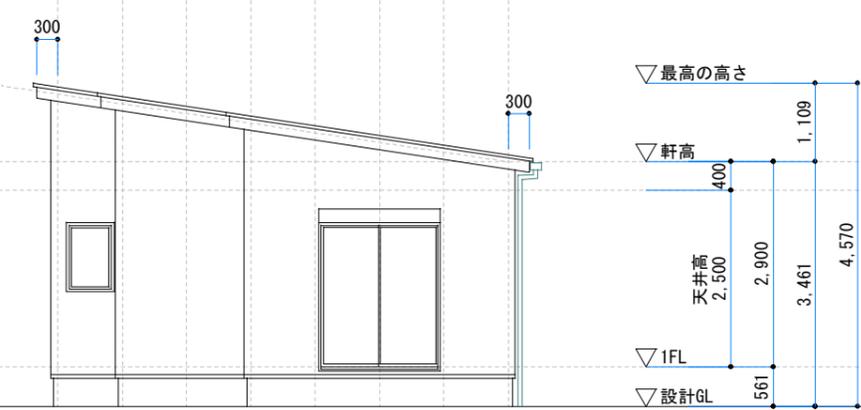

南 立面図 1/100

		設計監理 山内建築事務所		作製	年 月 日	担当	名 称	図 名 立面図	
		一級建築士事務所登録 愛知 (L-3) 8486号		発行	2025.01.25	製 図	荒木様邸 新築工事	縮 尺 1/100	整 理 No
		管理建築士 建設大臣登録 一級建築士239373号 山内剛人						図 面 No	