


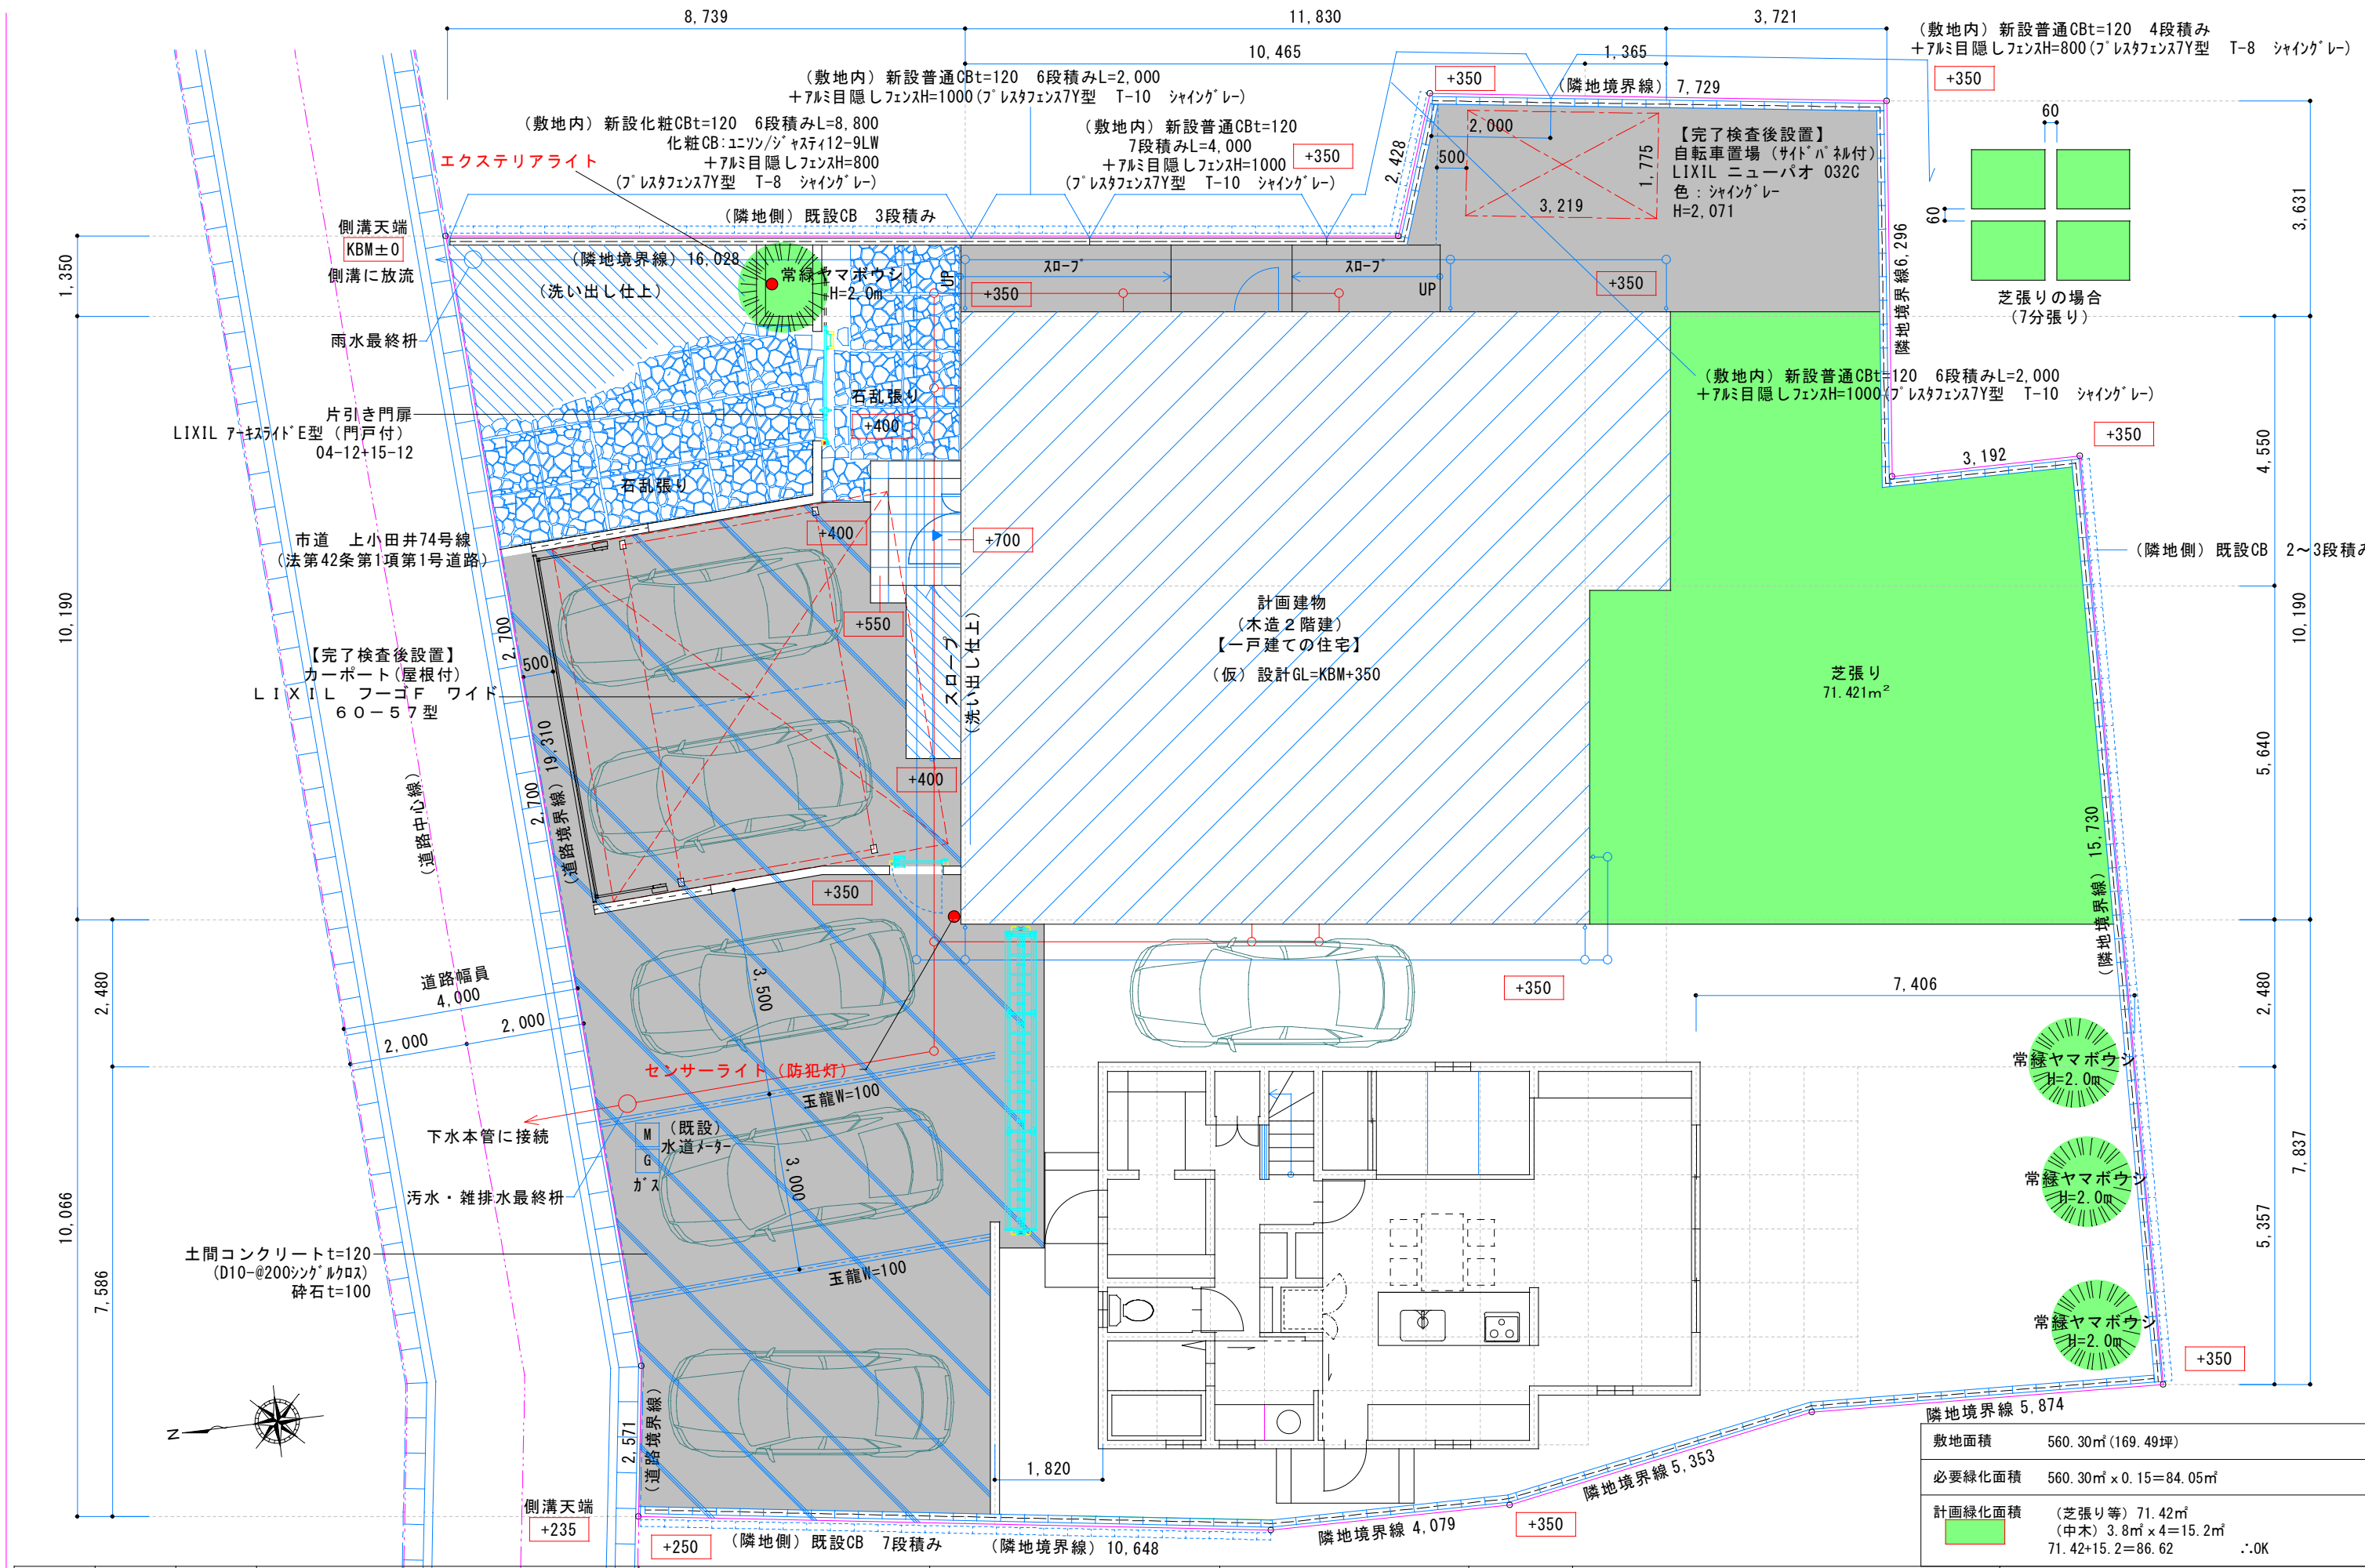
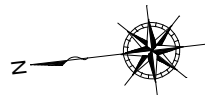
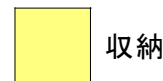
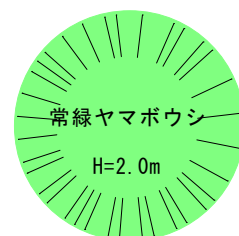


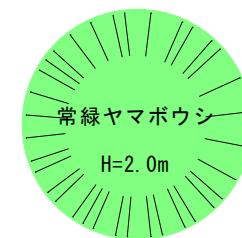

2015.07.03	2015.10.30	2016.01.20		設計監理 山内建築事務所 一級建築士事務所登録 愛知 (い-3) 8486号 管理建築士 建設大臣登録 一級建築士239373号 山内剛人	作 製 2025.01.25 発 行	名 称 荒木様邸 新築工事	図 名 配置図	縮 尺 1/100	整 理 No	図 面 No
2015.07.16	2015.11.23	2025.01.25								
2015.10.14	2016.01.10									
2015.10.23	2016.01.14									

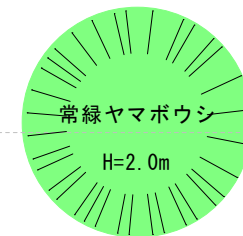


母屋




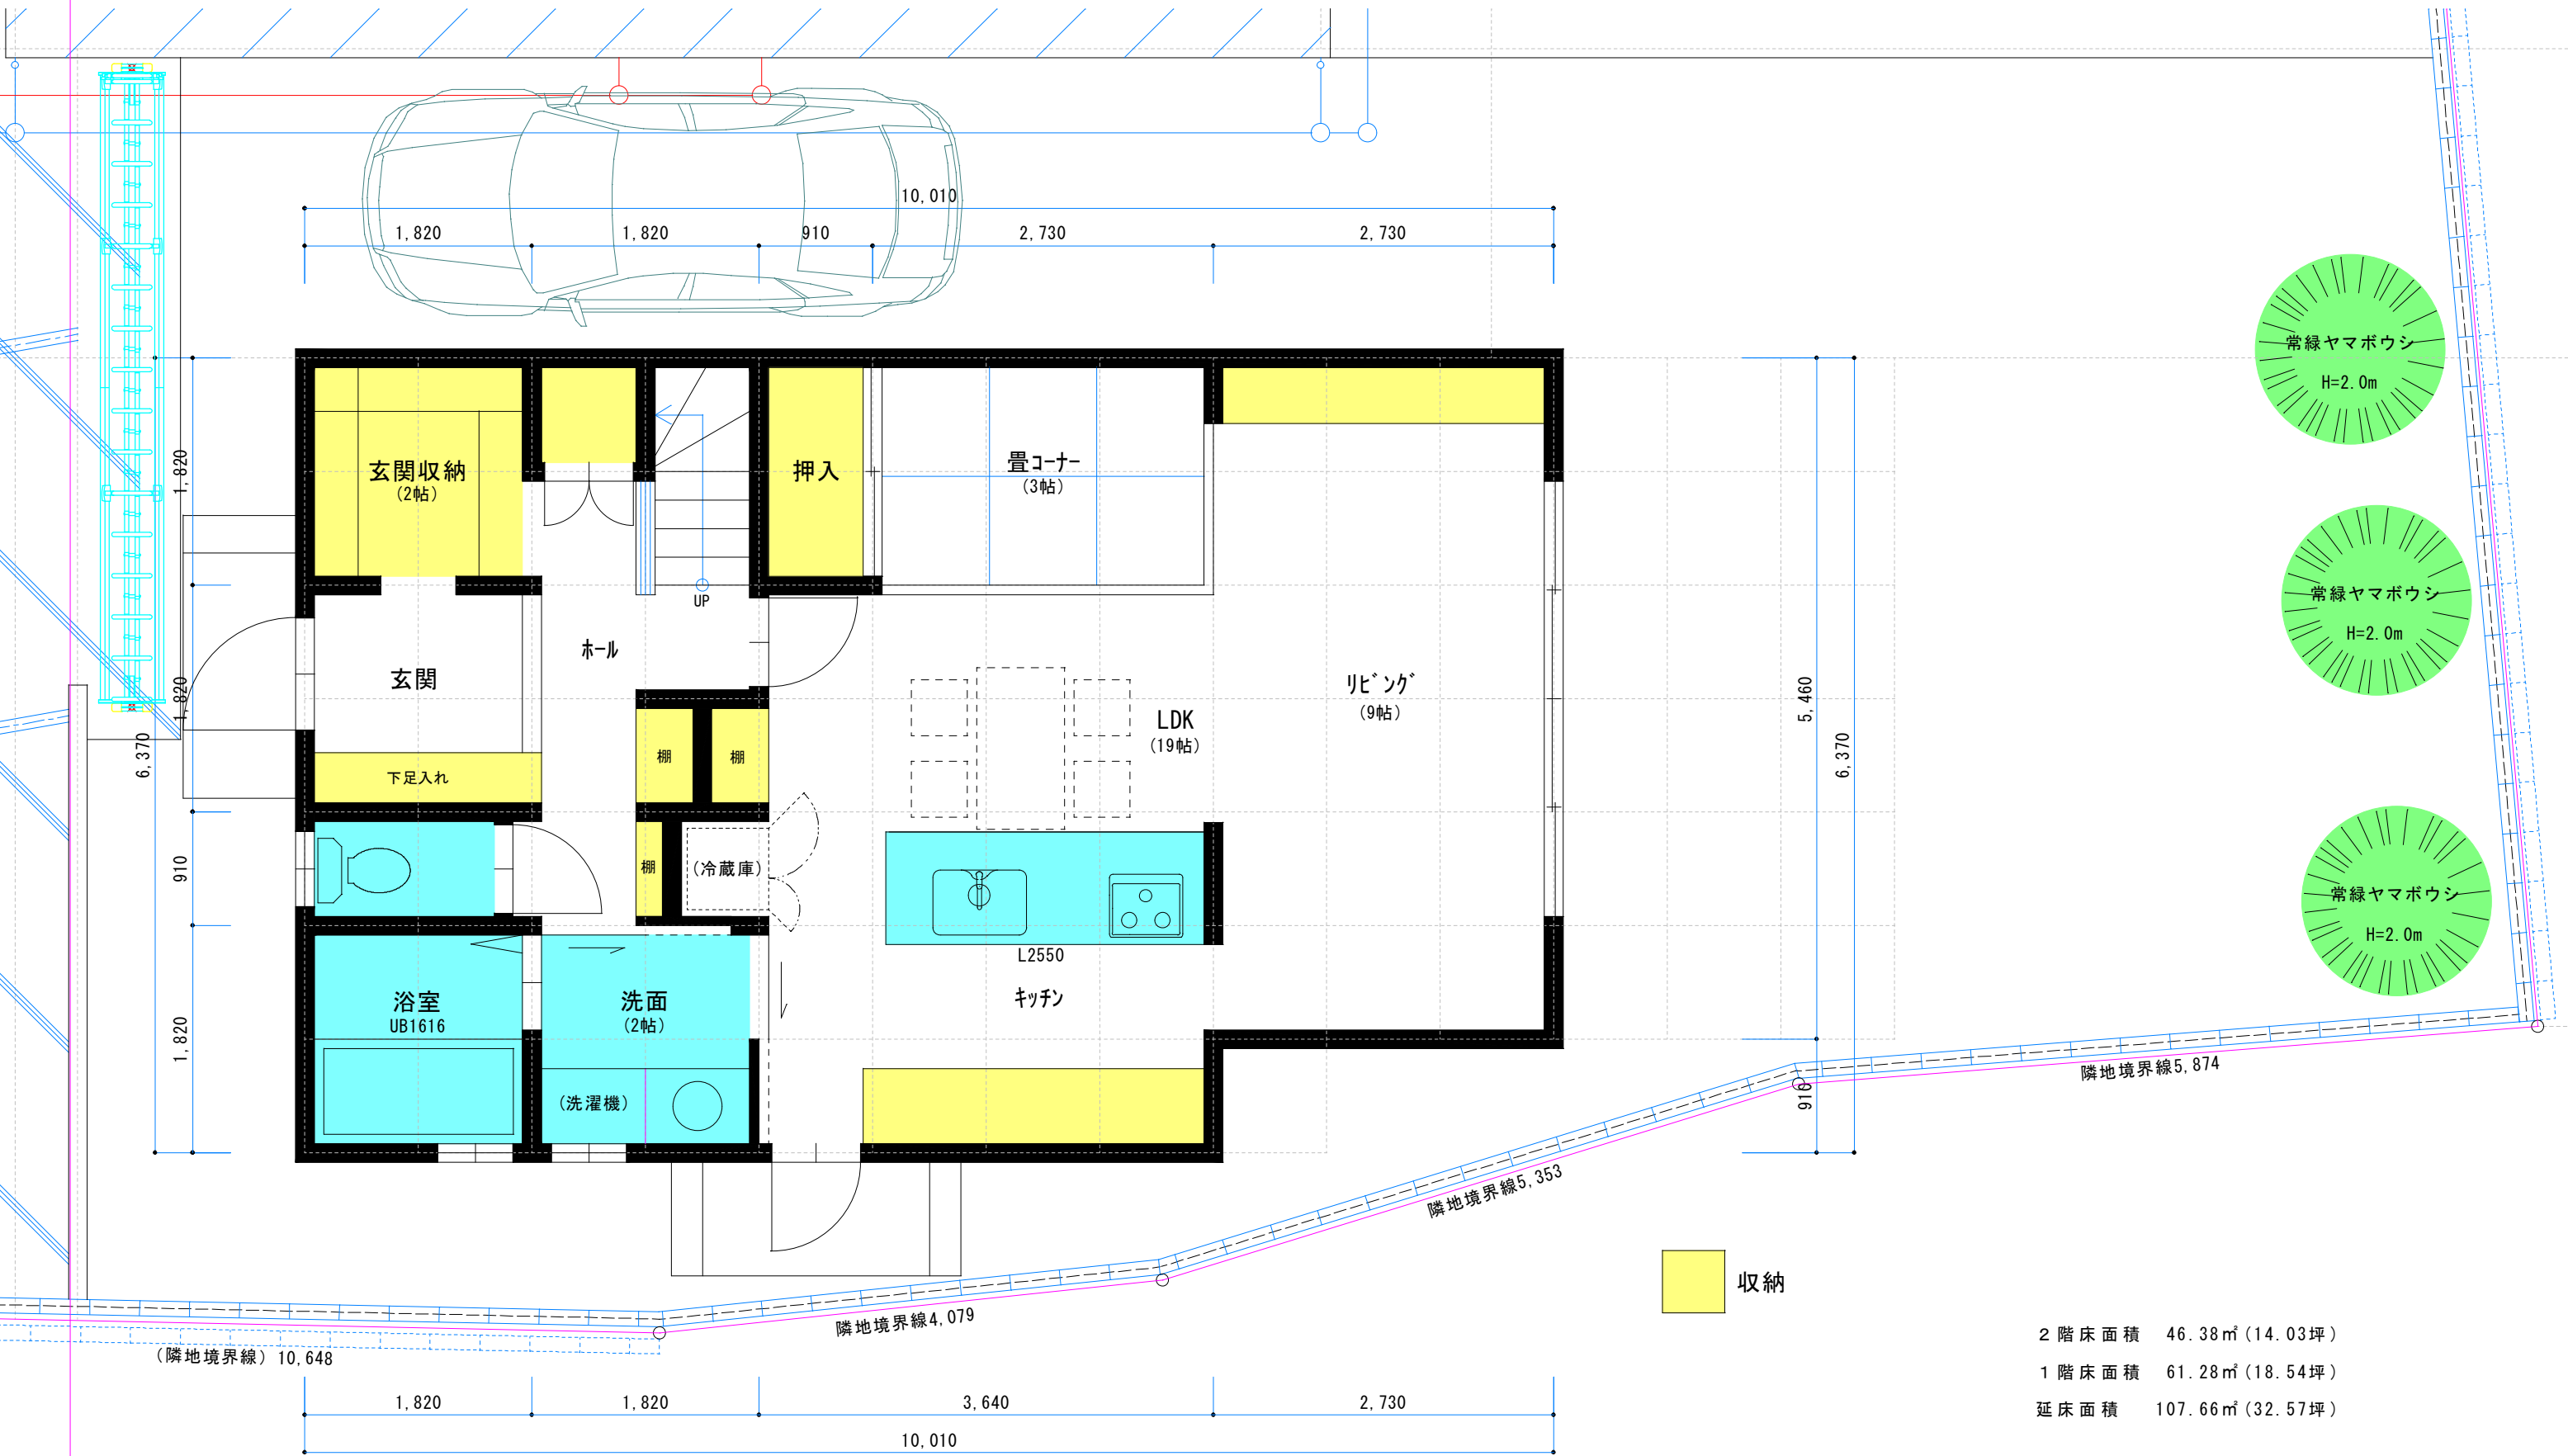


2 階床面積 46.38㎡ (14.03坪)
1 階床面積 61.28㎡ (18.54坪)
延床面積 107.66㎡ (32.57坪)





				設計監理 山内建築事務所 一級建築士事務所登録 愛知 (い-3) 8486号 管理建築士 建設大臣登録 一級建築士239373号 山内剛人	作 製	年 月 日	担 当	名 称 荒木様邸 新築工事	図 名 1 階平面図		
						2 0 2 5 . 0 1 . 2 5				縮 尺 1/50	整 理 No
					発 行		製 図				

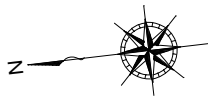

母屋

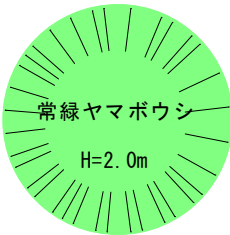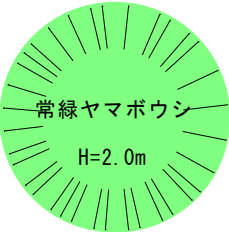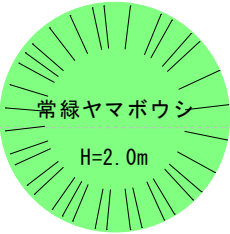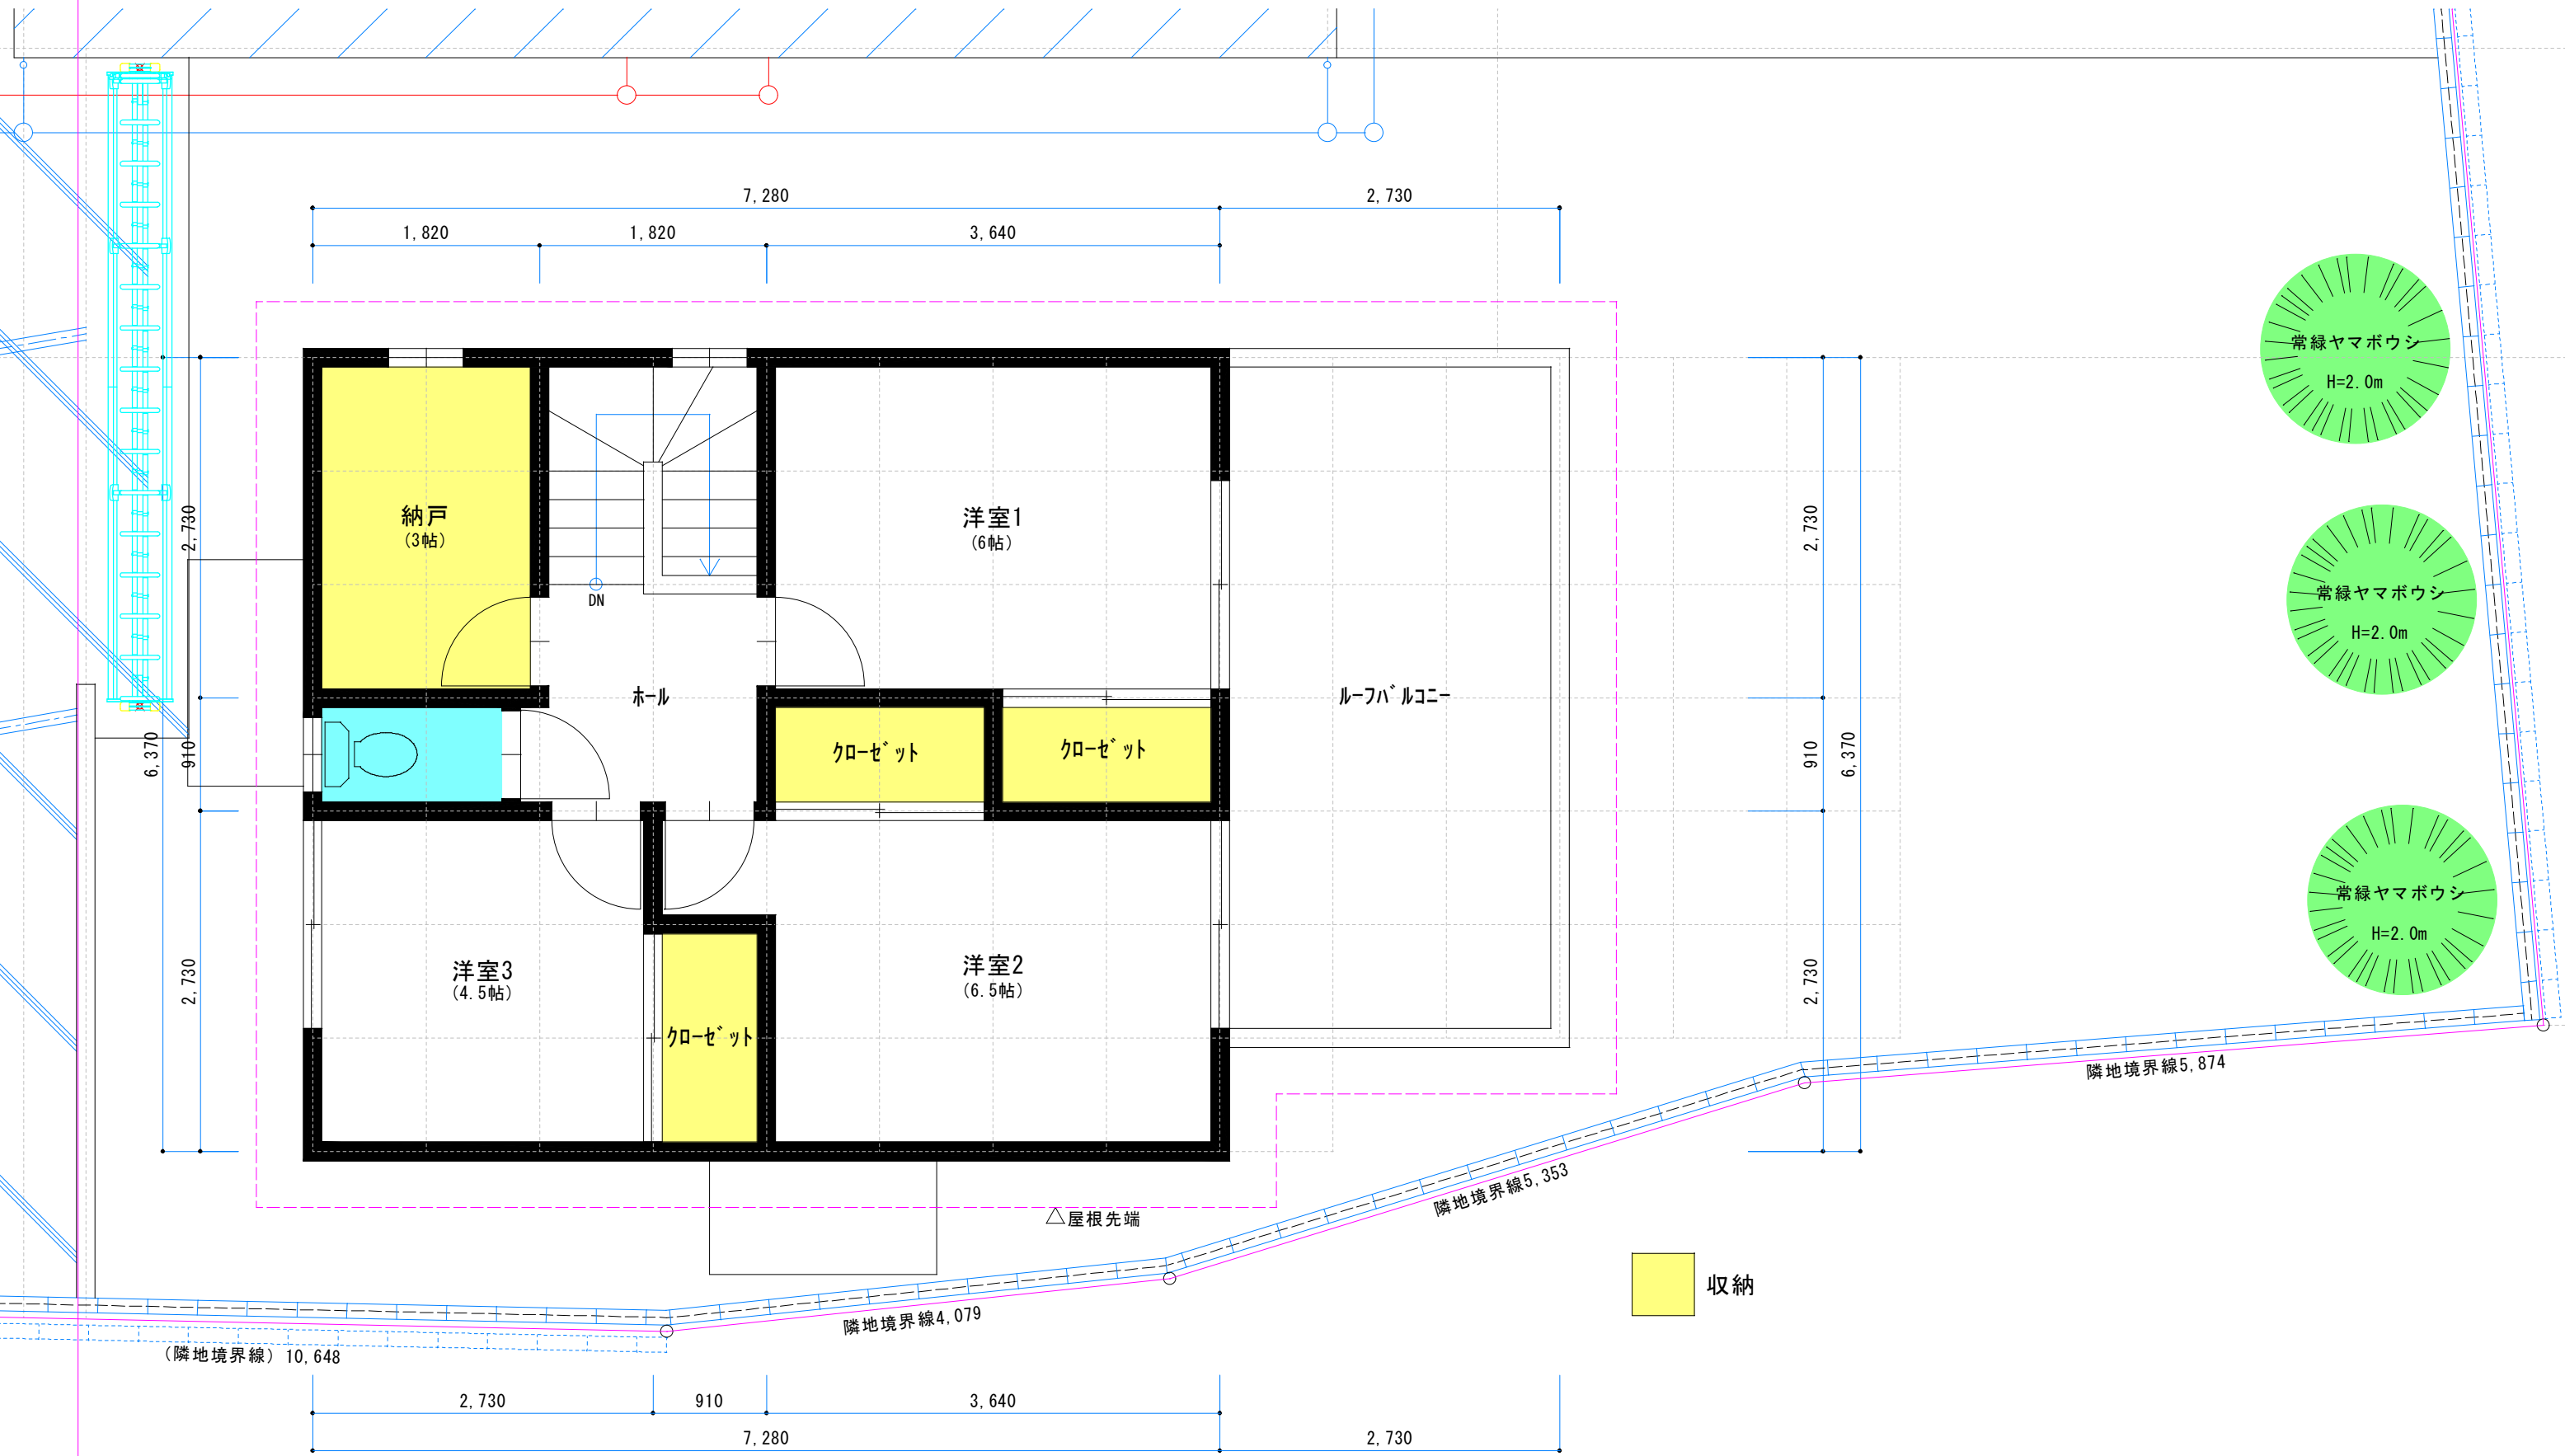

				設計監理 山内建築事務所 一級建築士事務所登録 愛知（い-3）8486号 管理建築士 建設大臣登録 一級建築士239373号 山内剛人	作 製	年 月 日	担 当	名 称 荒木様邸 新築工事	図 名 2 階平面図		
						2 0 2 5 . 0 1 . 2 5				縮 尺 1/50	整 理 No
						発 行		製 図			

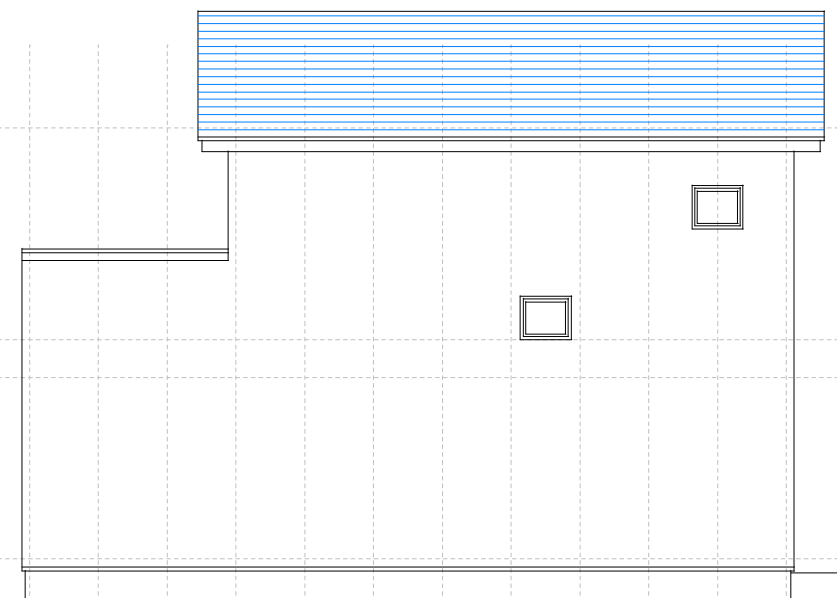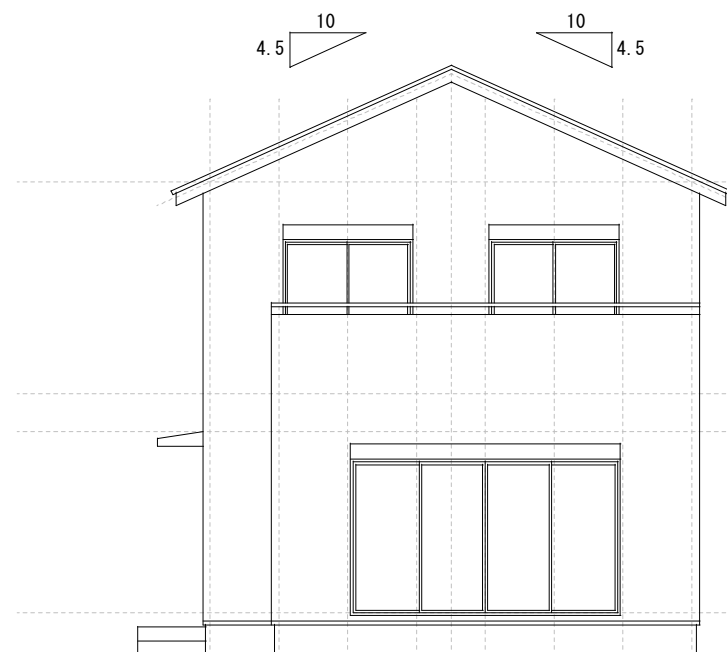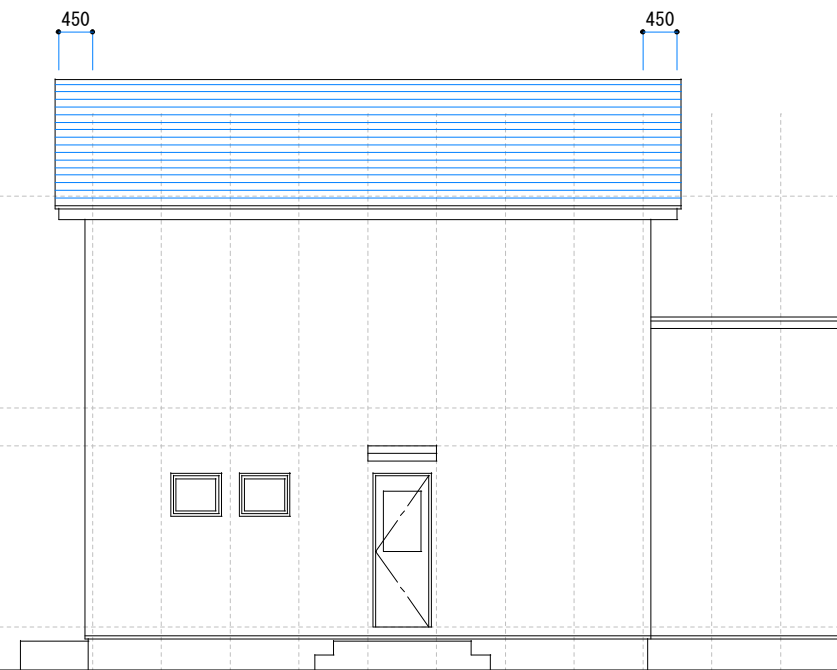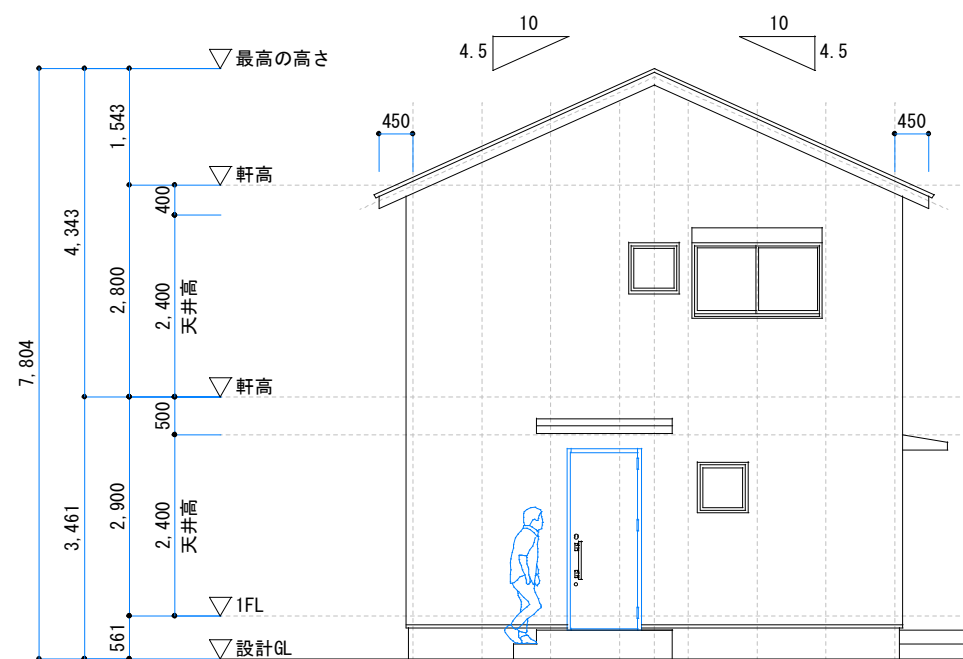

				設計監理 山内建築事務所 一級建築士事務所登録 愛知 (I-3) 848号 管理建築士 建設大臣登録 一級建築士239373号 山内剛人	作 製	年 月 日	担 当	名 称 荒木様邸 新築工事	図 名 立面図		
					2 0 2 5 . 0 1 . 2 5				縮 尺 1/100	整 理 No	図 面 No
					発 行		製 図				